



REZ PODOMIETKOVEJ ŽALÚZIE ALT.1

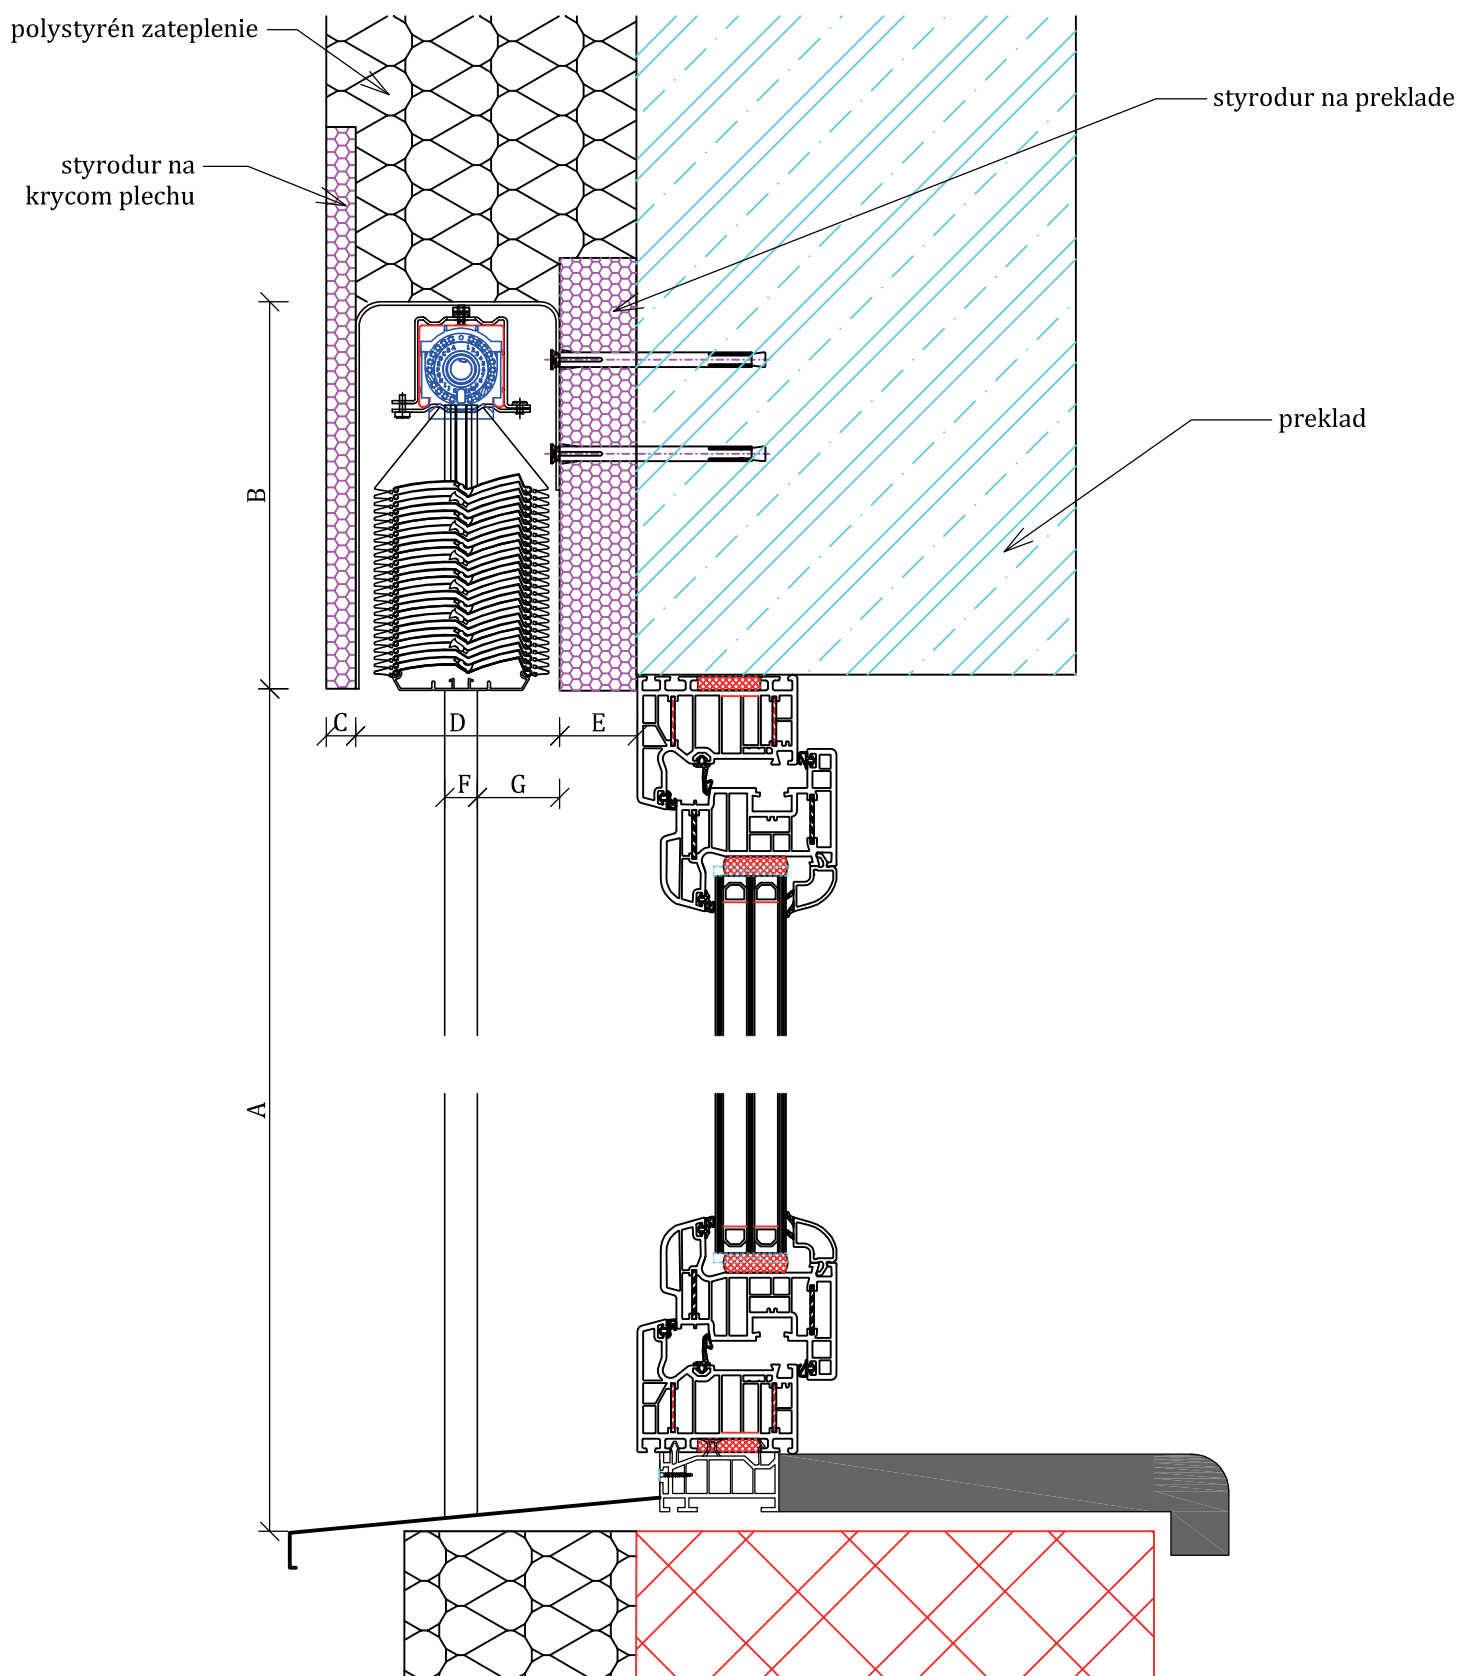

A - výška okna
B - výška vytiahnutej žalúzie
C - prekrytie krycieho plechu žalúzie styrodurcom 20-50mm
D - hĺbka boxu pre žalúziu min.140 - max. 160mm
E - hrúbka izolácie styrodur na preklade 20-80mm
F - šírka vodiacej lišty 22,5mm
G - min. 55mm vzdialenosť vodiacej lišty od steny alebo zateplenia (vid. alternatívne riešenie v reze)
H - min. 30mm hrúbka tep. izolácie, zapustenie vodiacej lišty



PÔDORYS ZAPUSTENÝCH VODIACICH LÍŠŤ ŽALÚZIE ALT.1

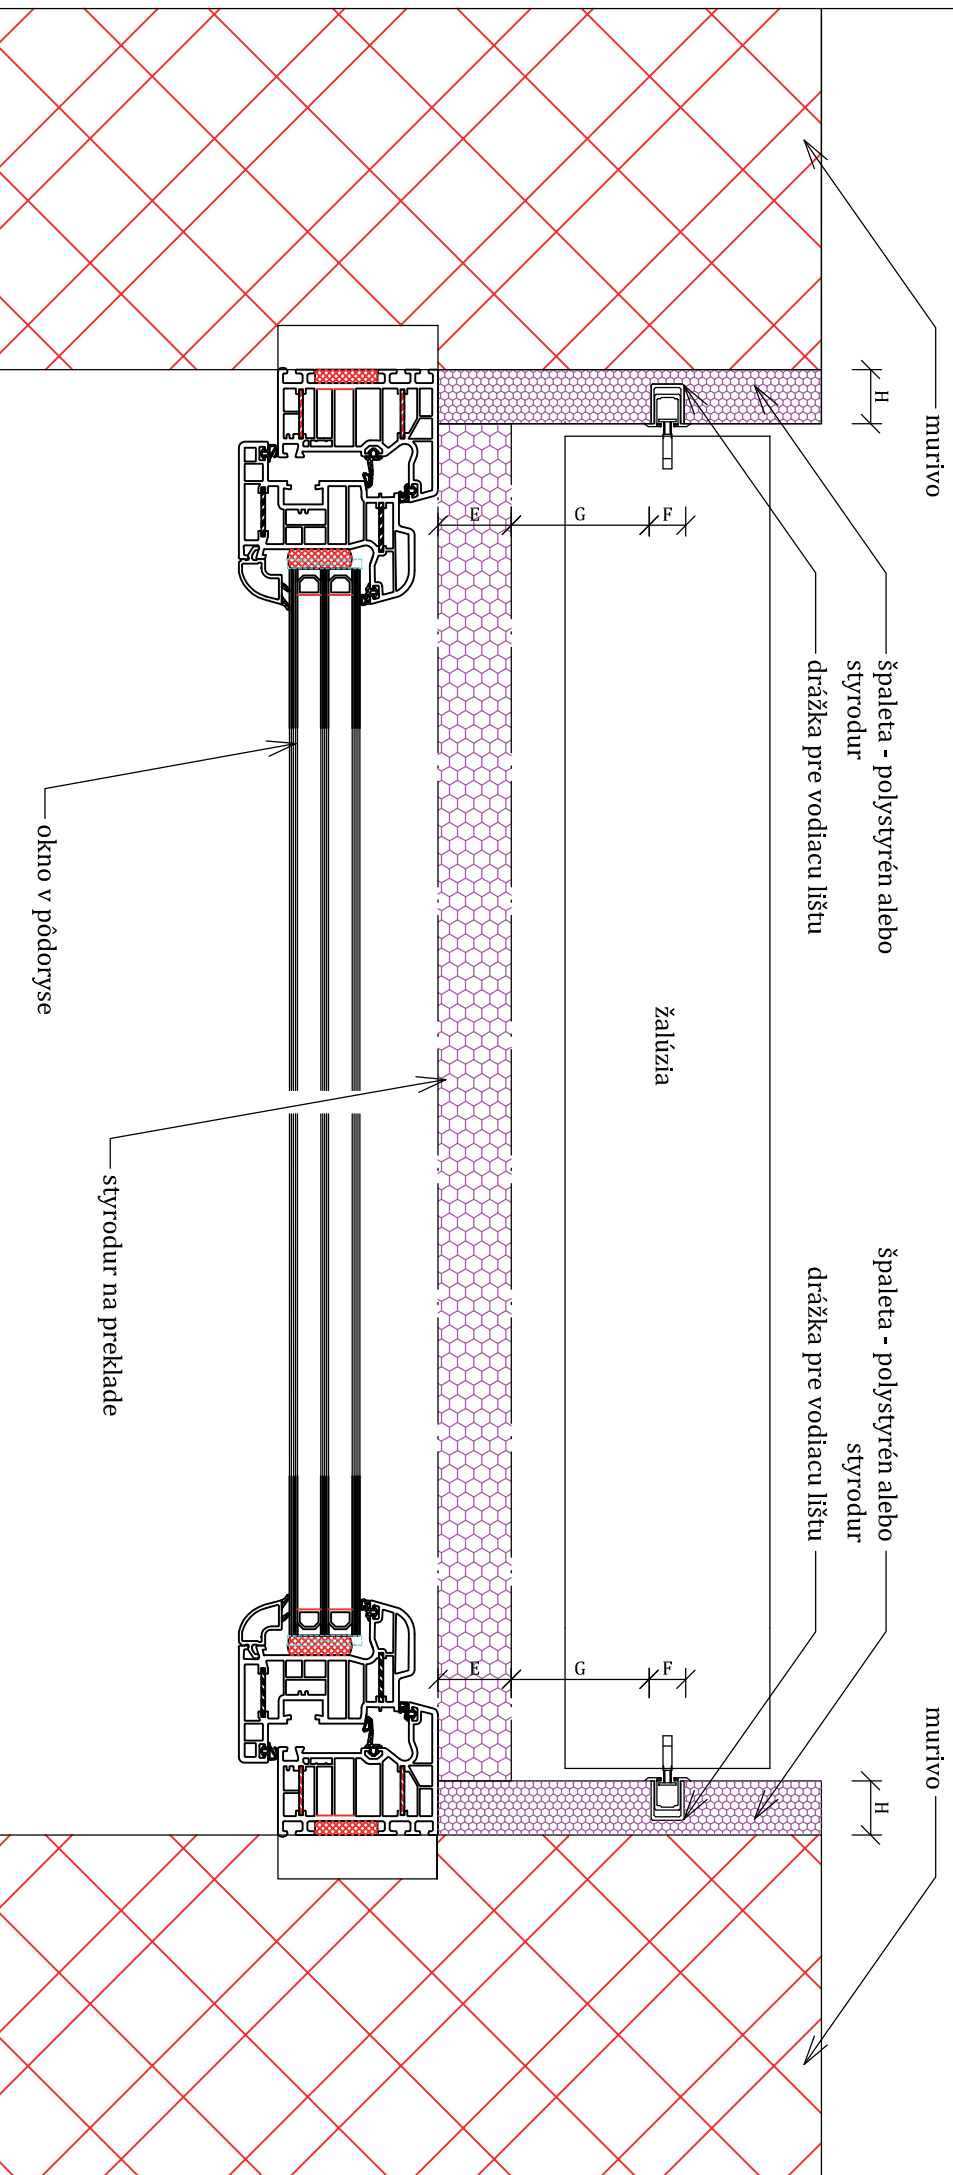

ROLL&STYL PLUS s.r.o.

A - výška okna
B - výška vytiahnutej žalúzie
C - prekrytie krycieho plechu žalúzie styrodurcom 20-50mm
D - hĺbka boxu pre žalúziu min.140 - max. 160mm
E - hrúbka izolácie styrodur na preklade 20-80mm
F - šírka vodiacej lišty 22,5mm
G - min. 55mm vzdialenosť vodiacej lišty od steny alebo zateplenia (vid. alternatívne riešenie v reze)
H - min. 30mm hrúbka tep. izolácie, zapustenie vodiacej lišty

